

Prince d'Azur
Março/2013






Casco	DM 1988 em Fibra, <u>Refit Total 2008</u>	<p><i>Performance</i></p> <p>Consumo Total Médio dos Motores 100 l/h</p> <p>Velocidade de Cruzeiro 13-14 nós</p> <p>Velocidade de Topo 15-16 nós</p> <p>Consumo Médio de cada Gerador 25 l/h</p>	
Certificação	60 pax, 3-4 tripulantes		
Comprimento	87' (26,47m)		
Boca	6,5m		
Calado	1,8m		
Motorização	2 MAN 750 hp		
Hélices	4 pás		
Geradores	2 ONAN 27,5 kVA e 30 kVA		
Corrente Elétrica	110 e 220 V		
Bow Truster	Elétrico		
Capacidade Diesel	6.200 l		
Capacidade Água Doce	3.000l – Water Maker 250 l/h		
Instrumentação	2 GPS Garmin, 2 Radares (Garmin, Furuno), 2 Sondas (Garmin, Furuno), Piloto Automático, Antena Satélite TV, Antena Satélite Tel. e Internet (em Instalação), Rádios VHV, Câmeras de Segurança e Manobra		
Arranjo Geral	5 Suítes, Salas, Cozinha, Varanda, Lavabo, Fly Bridge, Bares, 2 Camarotes de Tripulantes, Cozinha de Tripulantes, Lavanderia (lavar e secar), Sala de Máquinas e Decks		
Revestimentos	Pisos Externos em Teka, Banheiros e Cozinha em Mármore (mosaico especial leve), Quartos em Carpete, Salas, Comando, Escadas e Corredores Internos em Interfloor, Marcenaria em Nogueira, Paredes das Salas e Corredores em Pintura Metalizada, Forros de Teto em Placas Removíveis em Couro Náutico		
Miscelânea	Guincho, Ponte de Embarque, Guindaste, Sistema de Som e Home Theater, Refrigerador/Freezer, Fogão, Fornos, Freezer Auxiliar, Ice Makers, Adega, Ares Condicionados nas Suítes e Salas, no Comando e nas Cabines de Tripulantes, Central de Interfones, Computador e Impressora, Utensílios de Cozinha, de Mesa e Enxoval Completo Personalizado		




SEÇÃO GERAL

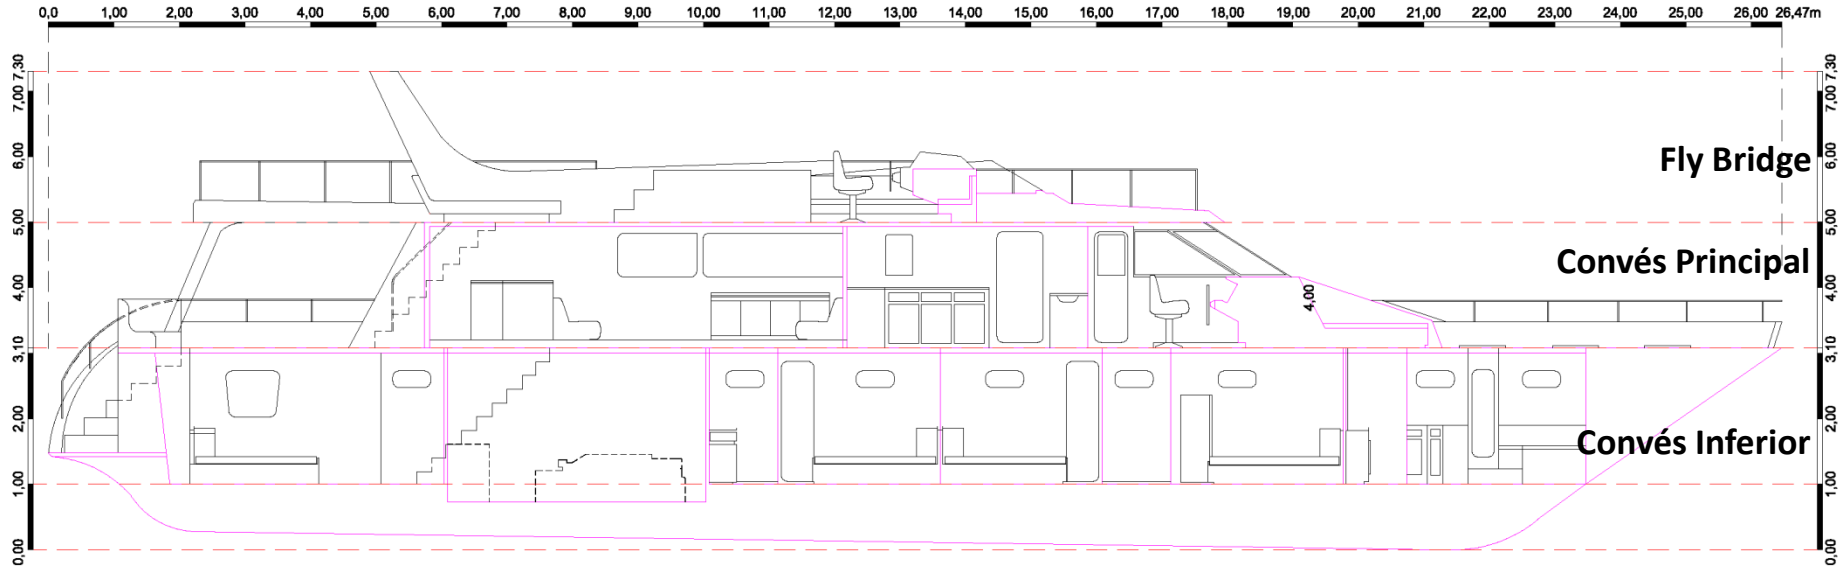

CORTE A-B
ESCALA 1:75


PLANTA 1 - ARRANJO DO FLY BRIDGE

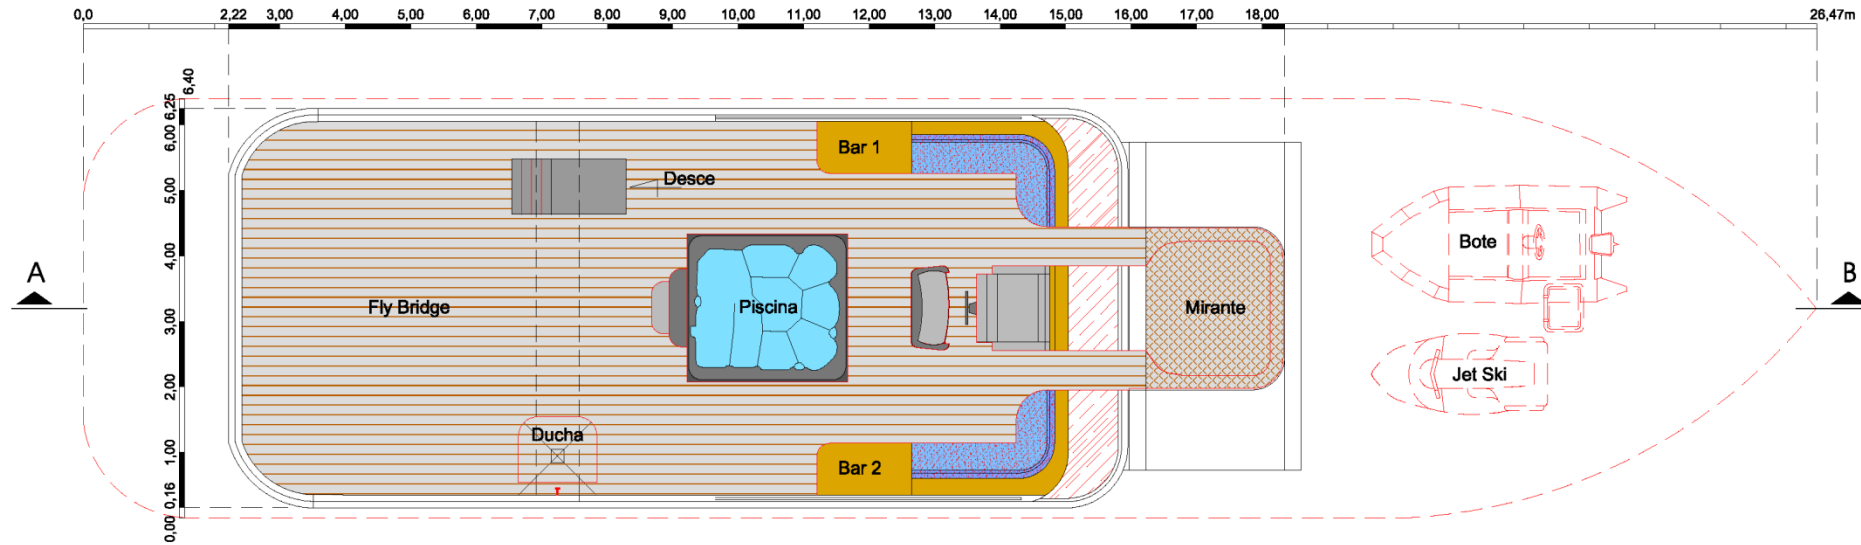


PLANTA LAYOUT FLY
ESCALA 1:75




PLANTA 2 - ARRANJO DO CONVÉS PRINCIPAL

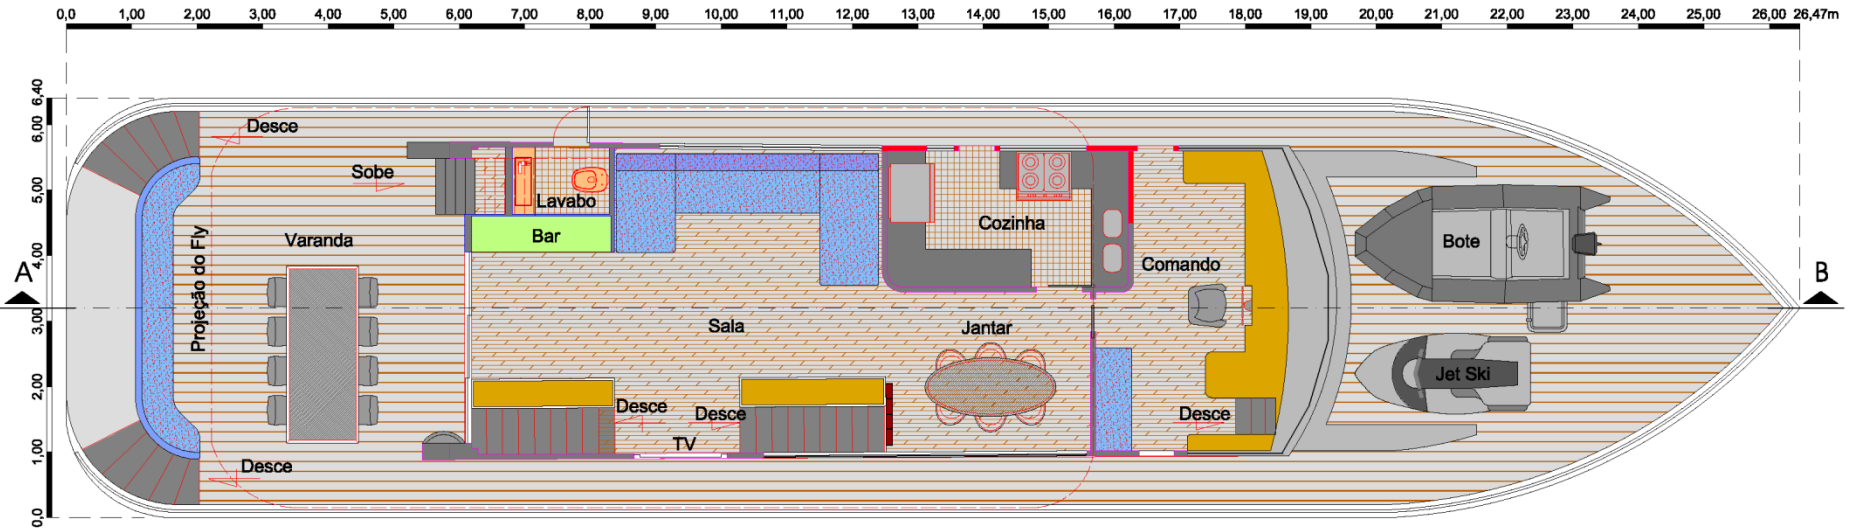

PLANTA LAYOUT 2º PAVIMENTO
ESCALA 1:75

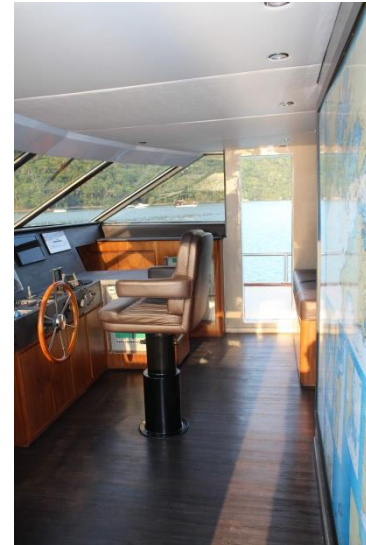

↑ Acesso
Área Tripulantes

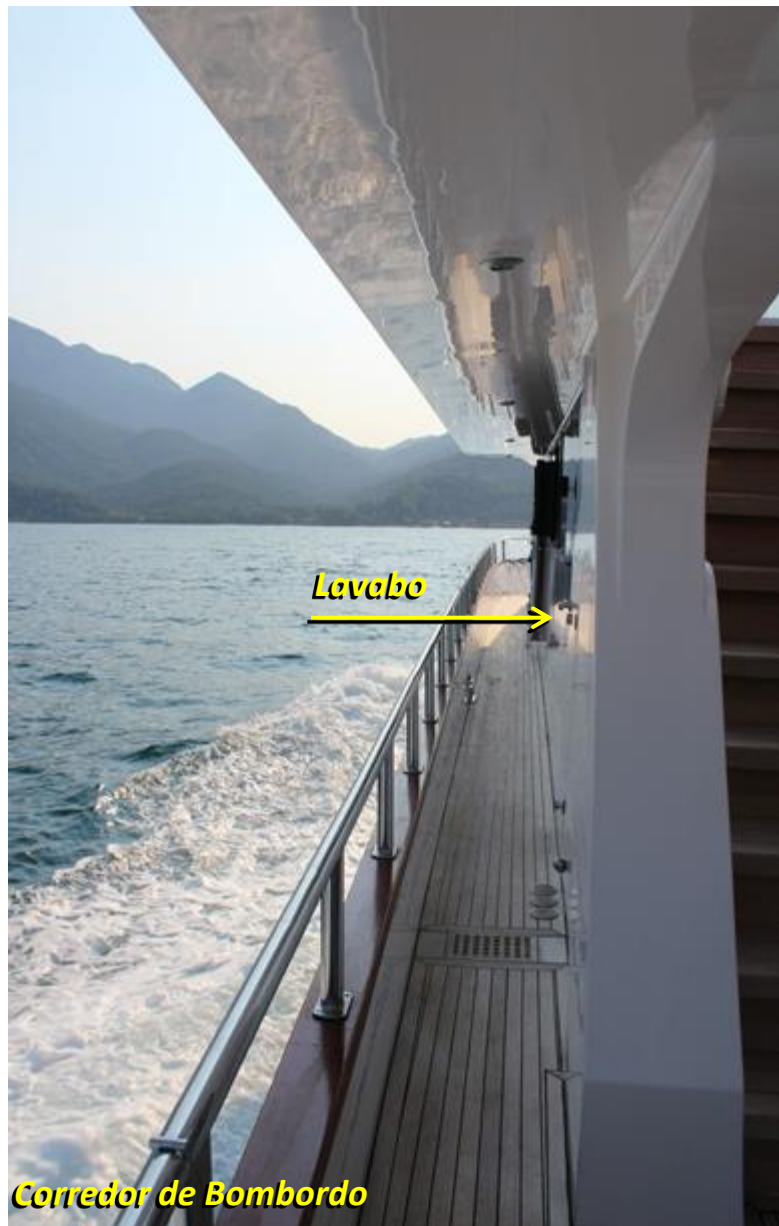



**Acesso
Suítes Hóspedes**



**Acesso
Suite Master**




Bar








PLANTA 3 - ARRANJO DO CONVÉS INFERIOR

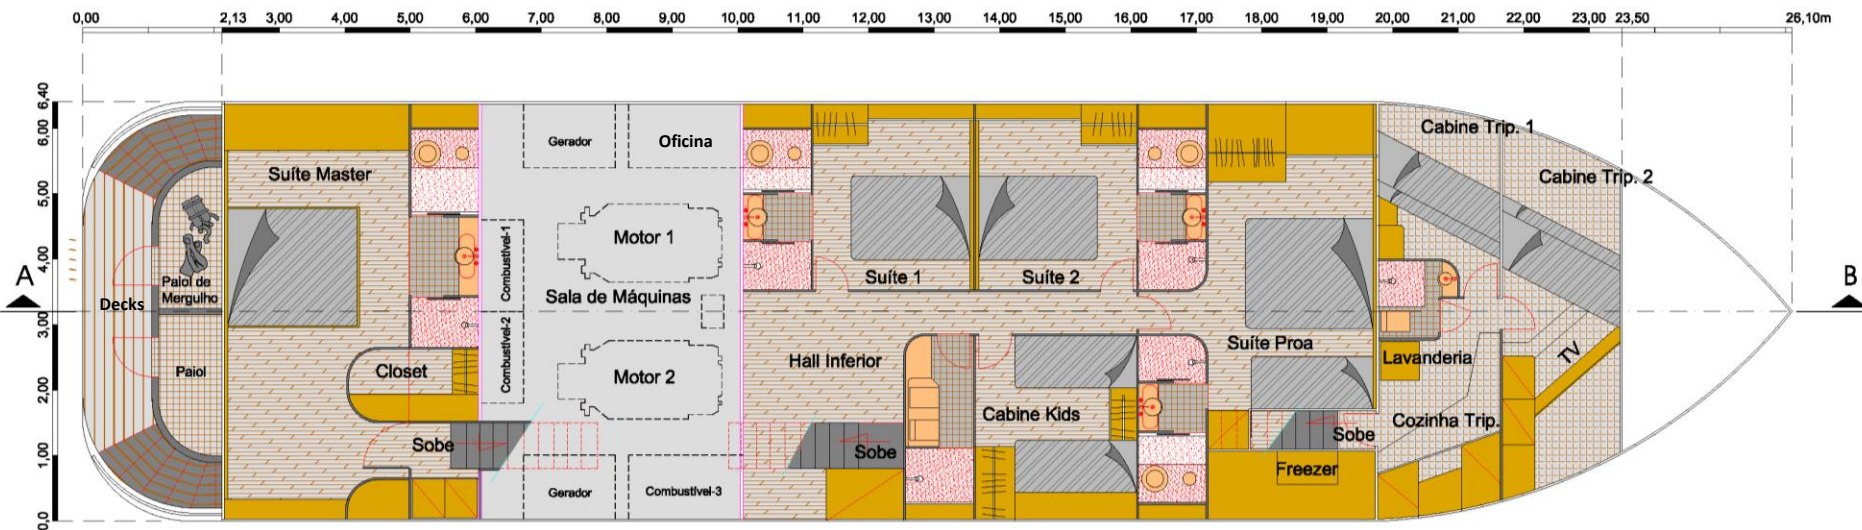

PLANTA LAYOUT 1º PAVIMENTO
ESCALA 1:75



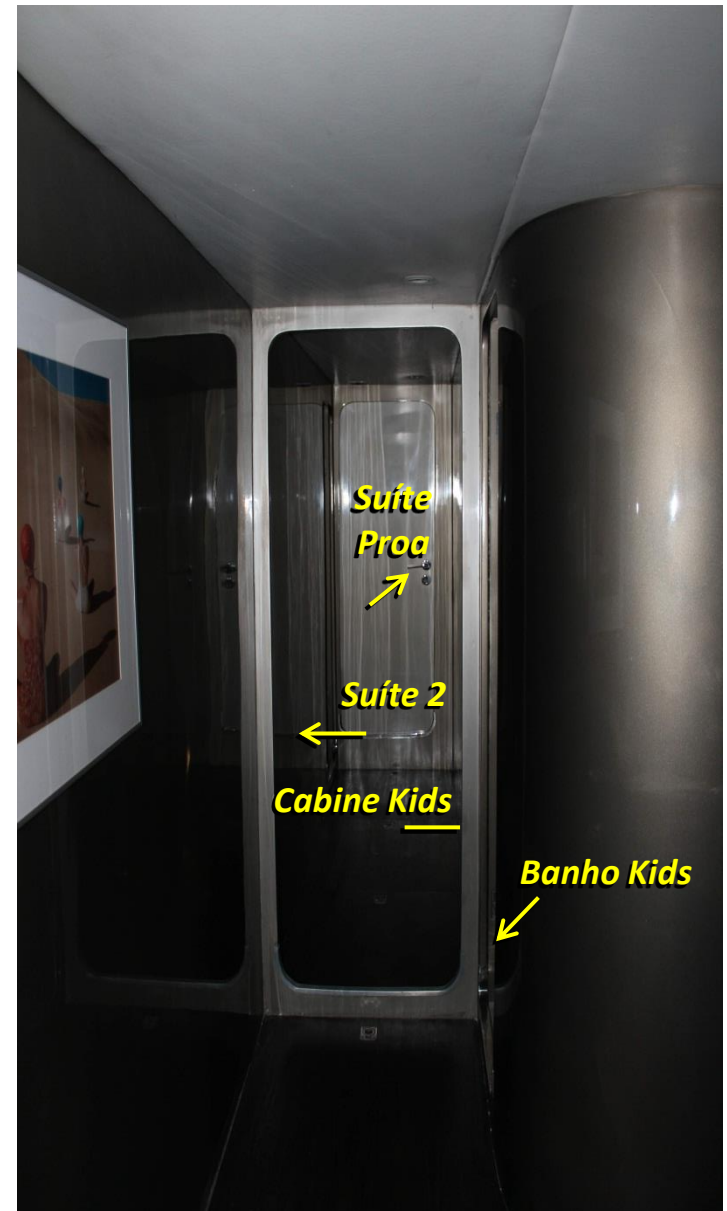





Banho Kids







Cozinha e Lavanderia

